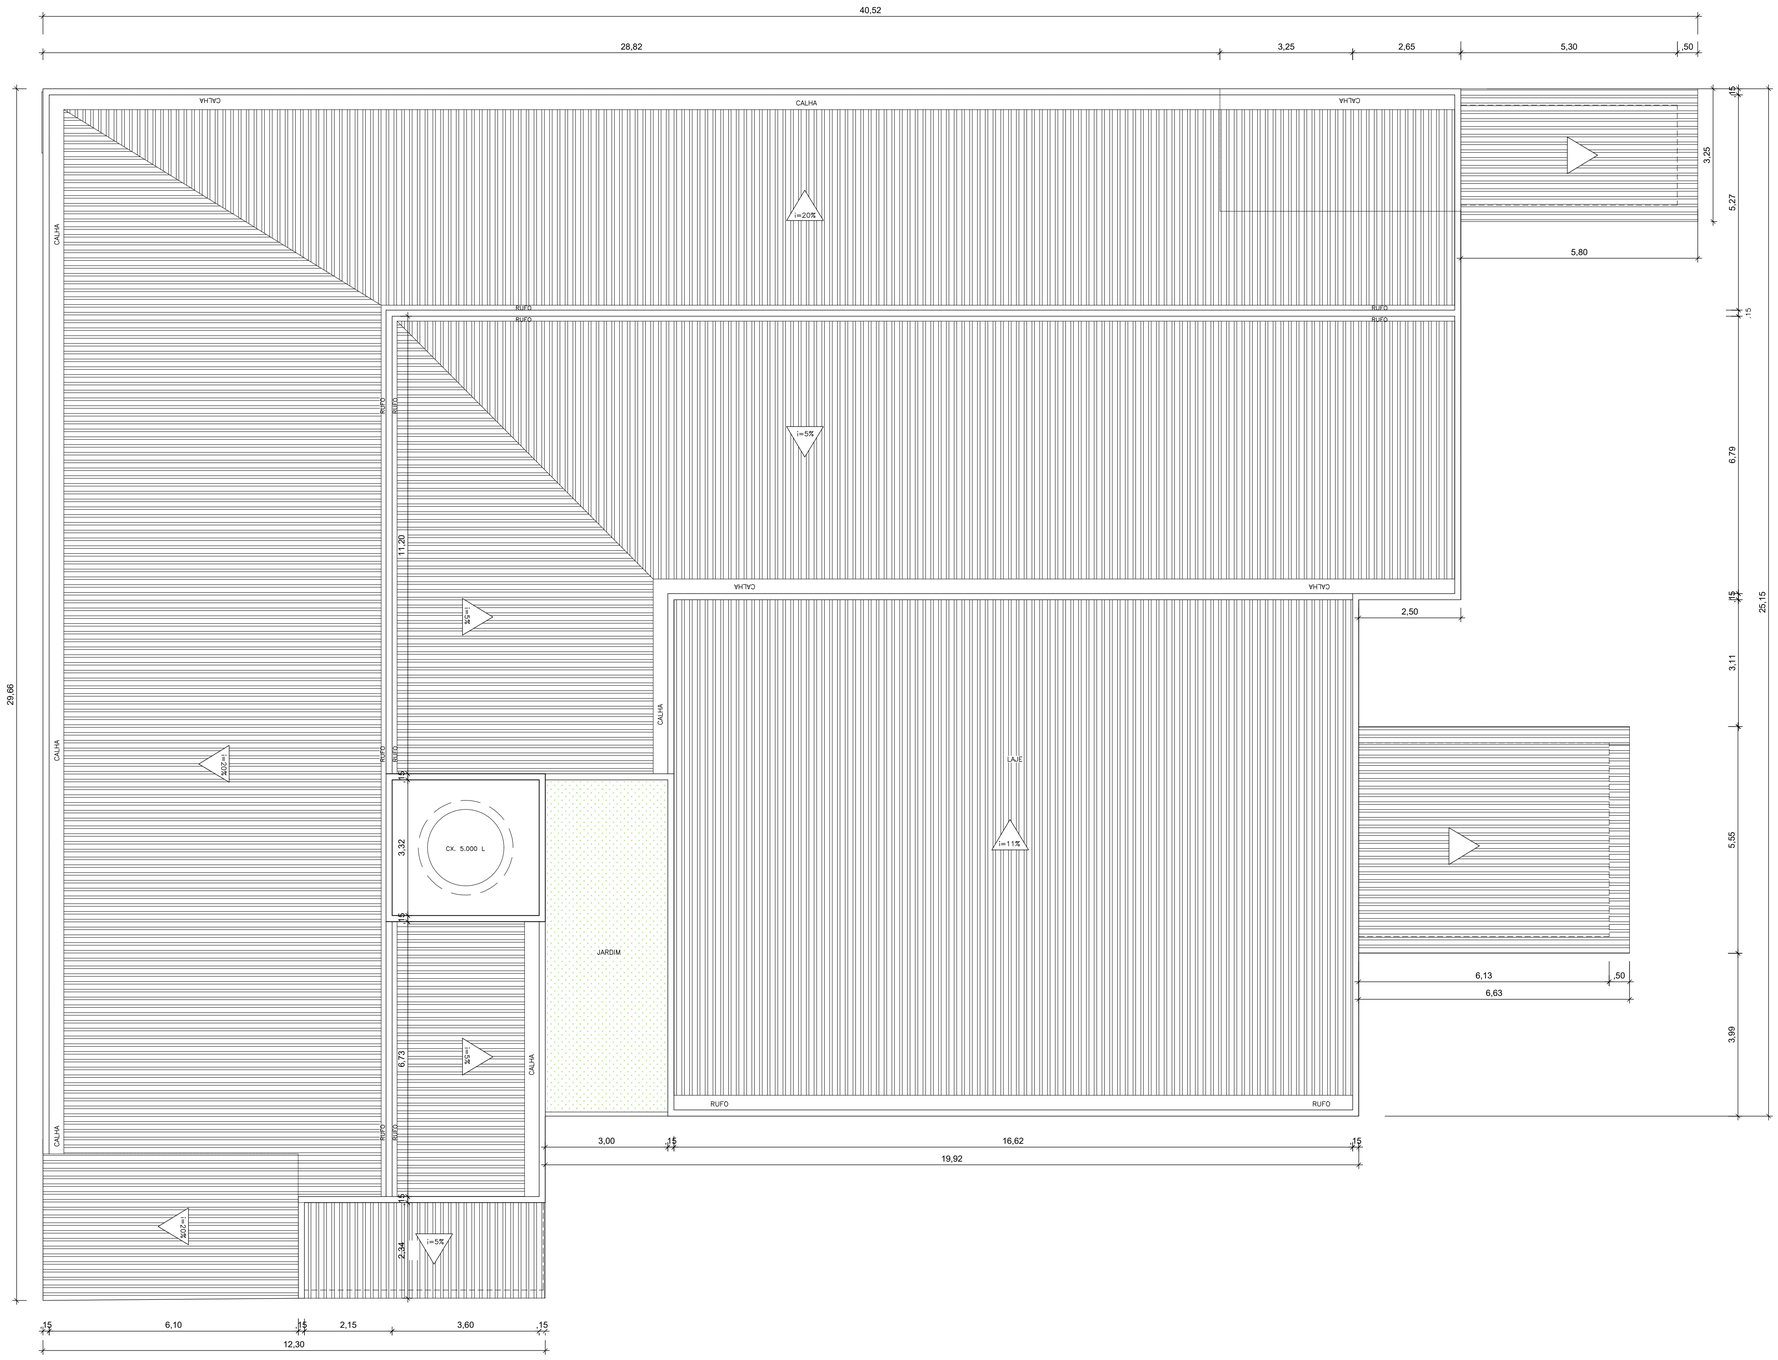

PLANTA BAIXA DE COBERTA
ESCALA 1/75

N°	DESENHO	DATA	DESCRIÇÃO
00	ADRIANA	25/11/2019	EMISSÃO INICIAL

REVISÕES

ÓRGÃO
PREFEITURA MUNICIPAL DE GOIANA
SECRETARIA DE URBANISMO, OBRAS E PATRIMÔNIO ARQUITETÔNICO

TIPO DO PROJETO
ARQUITETURA

PROJETO
UPA - UNIDADE PRONTA DE ATENDIMENTO
PONTA DE PEDRAS, GOIANA-PE.

TÍTULO
PLANTA DE COBERTA

DATA
NOV/2019

RESPONSÁVEL TÉCNICO
RESPONSÁVEL TÉCNICO - ADRIANA MOLA
CAU 122876-5 PE

RESPONSÁVEL TÉCNICO
CAU

SOLICITAÇÃO
SEURBO

REVISÃO
R00

ÁREA
1.954,33m²

ARQUIVO ELETRÔNICO
UPPP_PE_ARQ_R00.dwg

ESCALA
1/75

PRANCHA
03/07

FORMATO: A1 (840 X 594 MM)

LOCAL: C:\Users\bauer\Documents\EURO\Projetos Arquitetônicos\Projetos - 2019\15-15-UPA Ponta De Pedras\UPPP_PE_ARQ_R00.dwg